"OBIÈNA" (JEDNOSTRUKA) SOBA

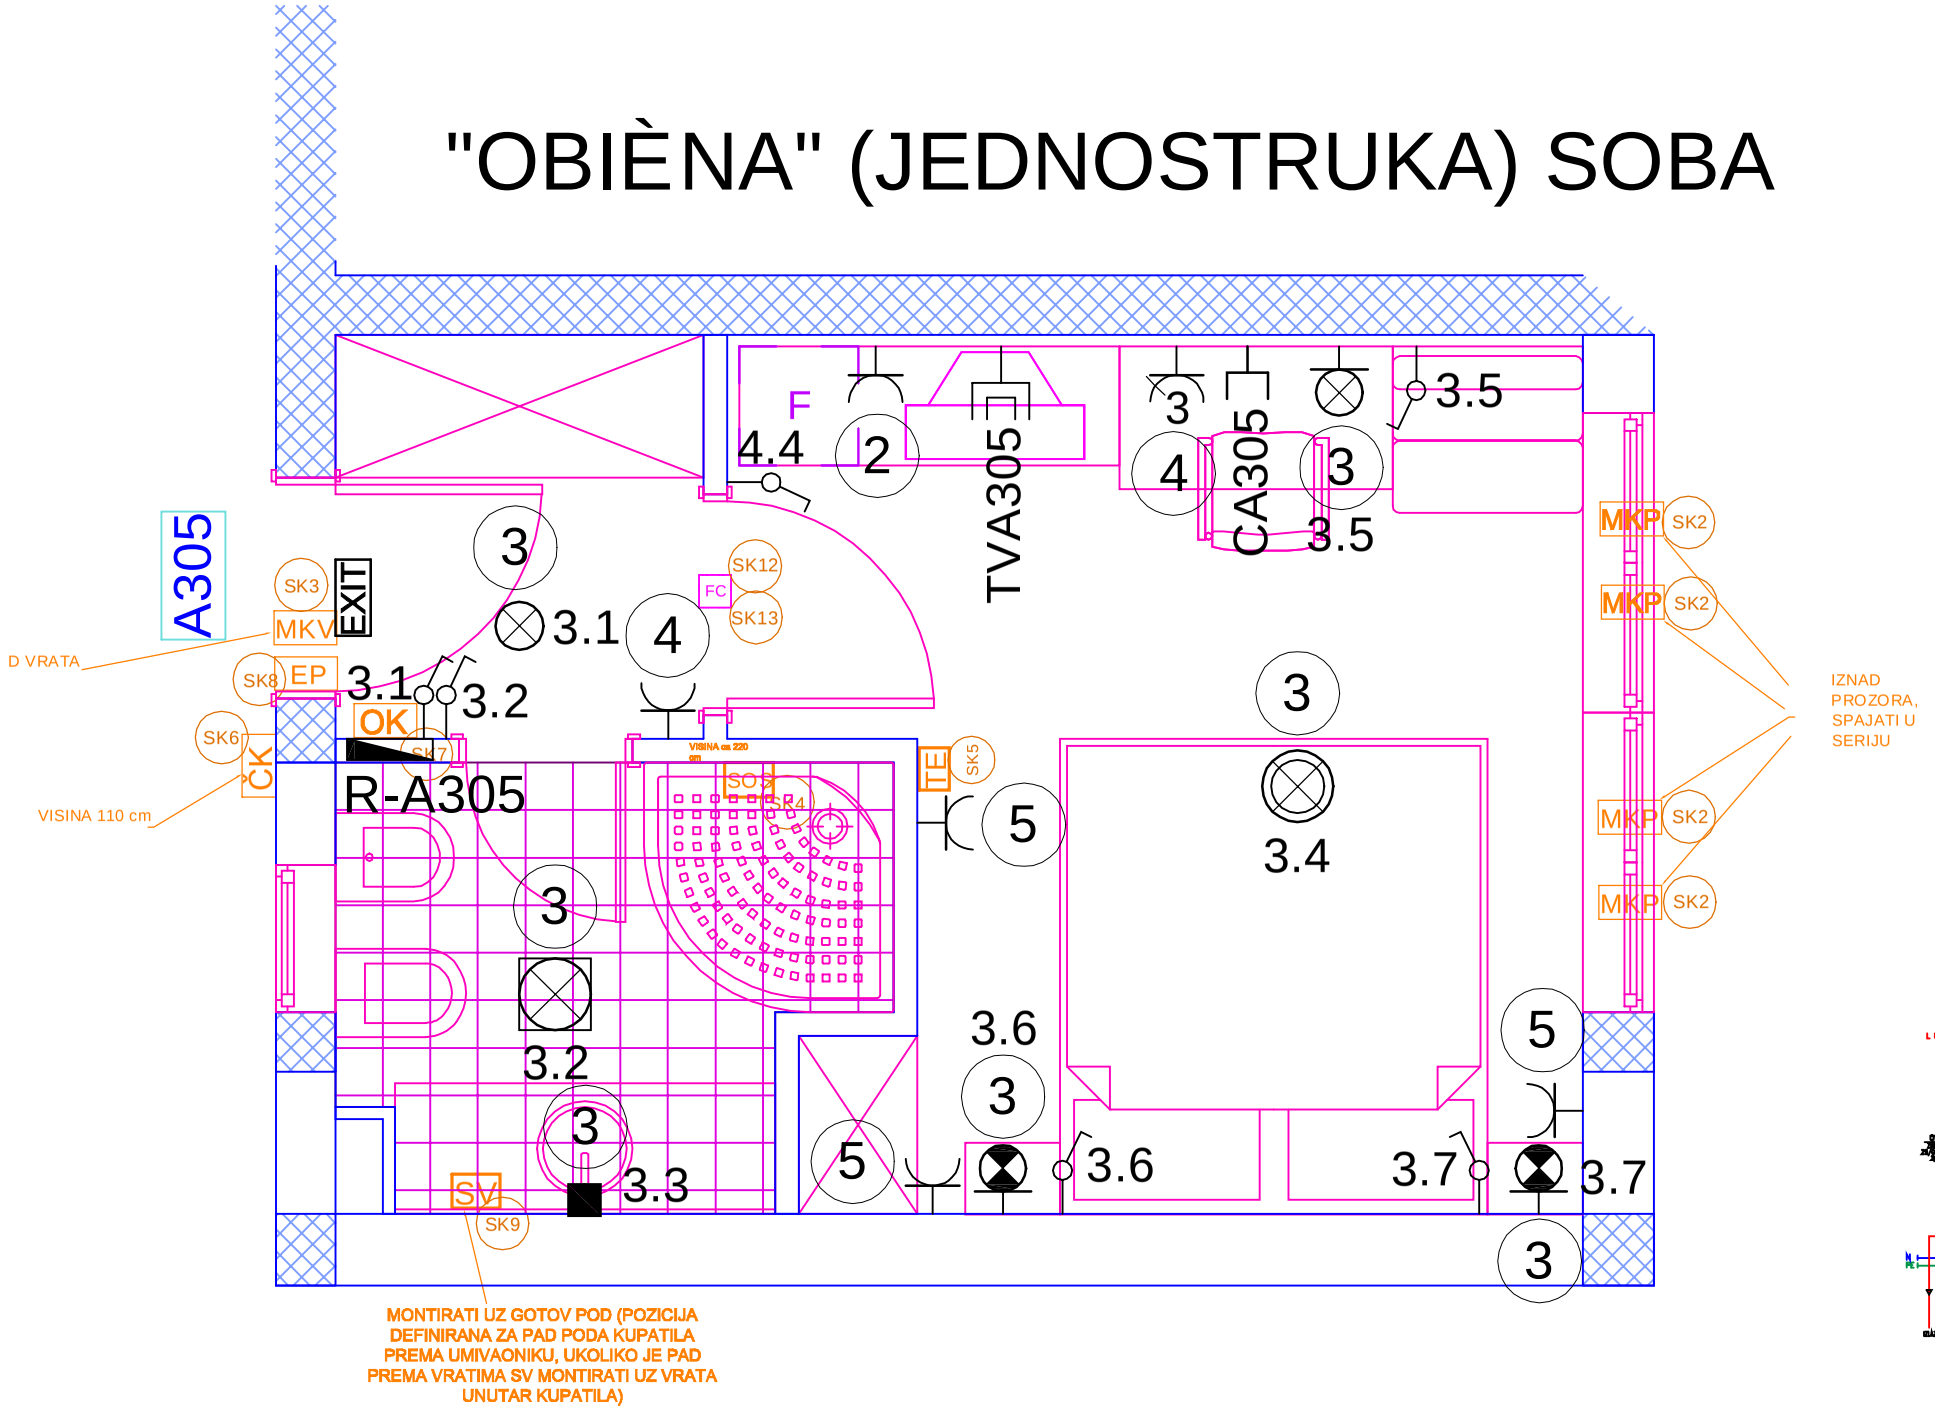

INTELIGENTNA SOBA - LEGENDA KABLOVI, ELEMENTI I JAKOSTRUJNI UPRAVLJANI ELEMENTI		
OZNAKA	NAZIV ELEMENTA	KABLIRANJE
ČK	ČITAČ BESKONTAKTNE KARTICE VISINA OD PODA h=110cm	TELEFONSKI PLOSNATI KABEL 8x0.14 / pscØ16
OK	ODLAGAČ KARTICE VISINA OD PODA h=110cm	TELEFONSKI PLOSNATI KABEL 6x0.14 / pscØ16
TE	SOBNA KONZOLA , h=150cm	TELEFONSKI PLOSNATI KABEL 8x0.14 / pscØ16
EP	ELEKTROMAGNETSKI PRIHVATNIK	LiYY 2x0,5 / pscØ18
MKV	MAGNETSKI KONTAKT VRATA	LiYY 2x0,5 / pscØ16
MKP	MAGNETSKI KONTAKT PROZORA	LiYY 2x0,5 / pscØ16
SOS	SOS TIPKALO	LiYY 2x0,5 / pscØ16
3.1	SVJETLO DOBRODOŠLICE	PP-Y 3x1,5 / Ø20
FC	FAN COIL	PP-Y 5x1,5 / Ø20 PP-L (2x) 2x0.75
SV	SENZOR POPLAVE	LiYY 2x0,5 / pscØ 16
SK1	BROJ STRUJNOG KRUGA PLC-a	

PRIMJER JEDNOPOLNE SHEME

ZA RAZDJELNIK OBIÈNE (JEDNOSRUKE) SOBE

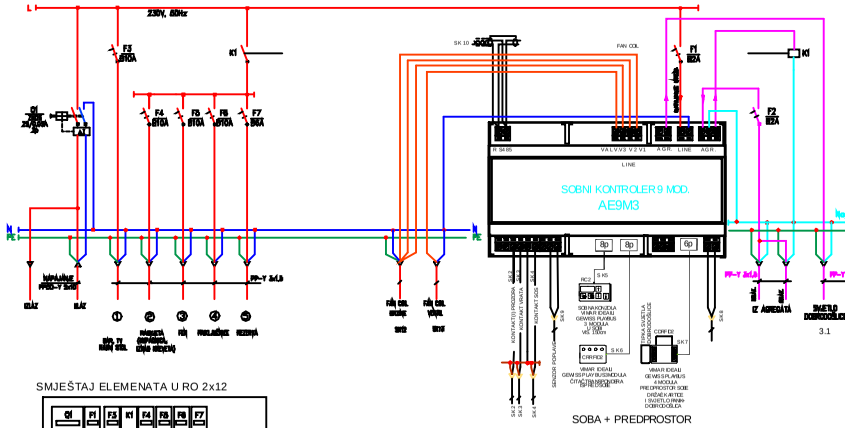

DODATNO POJAŠNJENJE (ADRIA-electronic):

SLABA STRUJA:

- kontakt prozora MKP (dodan kontakt za svako krilo prozora,, kontakti međusobno spajani u seriju, montira se s gornje strane okvira prozora 10cm od vertikale iznad kvake-suprotno od panti
- kontakt vratiju MKV (kontakt na štoku, montira se s gornje strane "štoka", 10 cm od vert.ruba brave),
- elektroprihvatnik EP (montira se u "štok" sa prihvatnim limom),
- potezna tipka SOS u kupatilu (montira se na visinu ca 220cm od gotovog poda),
- sobna konzola TE u prostoru sobe (montira se na visinu 150cm),
- oznaka čitača kartice i strujnog kruga prema jednopolnoj shemi int. sobe (SK6),
- oznaka odlagača kartice i strujnog kruga prema jednopolnoj shemi int. sobe (SK7)

JAKA STRUJA:

- oznaka strujnog kruga fan-coila i ventila prema jednopolnoj shemi int. sobe (SK12 i SK13),
- oznaka strujnog kruga svjetla dobrodošlice (3.1),