INTELIGENTNA SOBA - LEGENDA KABLOVI, ELEMENTI I JAKOSTRUJNI UPRAVLJANI ELEMENTI		
OZNAKA	**NAZIV ELEMENTA**	**KABLIRANJE**
ČK	**ČITAČ BESKONTAKTNE KARTICE VISINA OD PODA h=110cm**	**TELEFONSKI PLOSNATI KABEL 8x0.14 / pscØ16**
OK	**ODLAGAČ KARTICE VISINA OD PODA h=110cm**	**TELEFONSKI PLOSNATI KABEL 6x0.14 / pscØ16**
TE	**SOBNA KONZOLA , h=150cm**	**TELEFONSKI PLOSNATI KABEL 8x0.14 / pscØ16**
TE2	**KONZOLA U POMOĆNOJ SOBI, h=150cm**	**TELEFONSKI PLOSNATI KABEL 8x0.14 / pscØ16**
EP	**ELEKTROMAGNETSKI PRIHVATNIK**	**LiYY 2x0,5 / pscØ16**
MKV	**MAGNETSKI KONTAKT VRATA**	**LiYY 2x0,5 / pscØ16**
MKP	**MAGNETSKI KONTAKT PROZORA**	**LiYY 2x0,5 / pscØ16**
MKP2	**MAGNETSKI KONTAKT PROZORA U POMOĆNOJ SOBI**	**LiYY 2x0,5 / pscØ16**
SOS	**SOS TIPKALO**	**LiYY 2x0,5 / pscØ16**
⊗ 3.1	**SVJETLO DOBRODOŠLICE**	**PP-Y 3x1,5 / Ø20**
FC	**FAN COIL**	**PP-Y 5x1,5 / Ø20 PP-L (2x) 2x0.75**
FC2	**FAN COIL U POMOĆNOJ SOBI**	**PP-Y 5x1,5 / Ø20 PP-L (2x) 2x0.75**
SV	**SENZOR POPLAVE**	**LiYY 2x0,5 / pscØ 16**
SK1	**BROJ STRUJNOG KRUGA PLC-a**	

PRIMJER JEDNOPOLNE SHEME ZA RAZDJELNIK APARTMANA

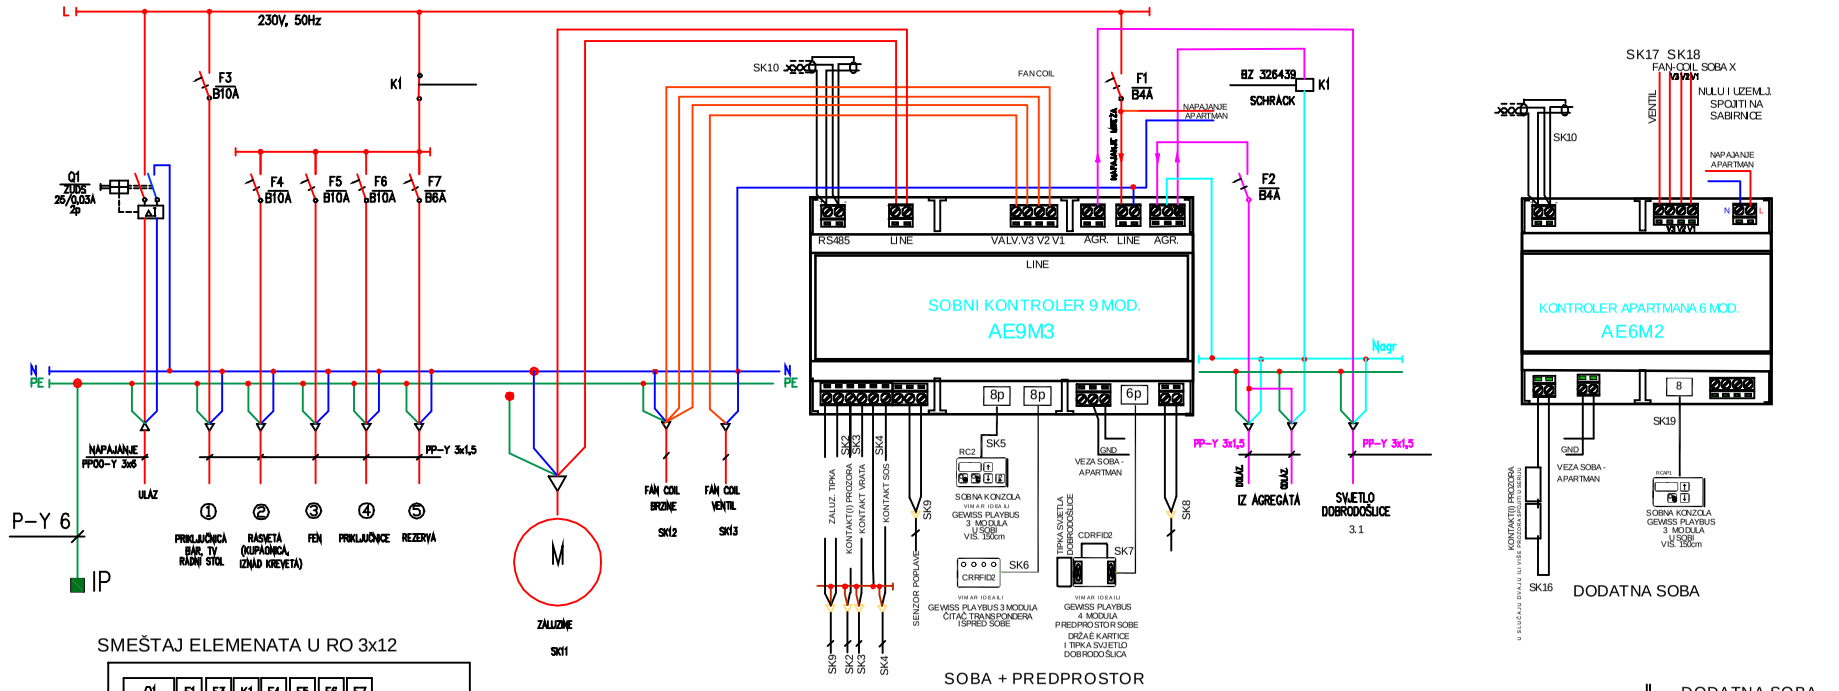

SOBA + PREDPROSTOR

DODATNA SOBA

Br. str. kruga			SK9	SK11	SK12	SK13	SK2	SK3	SK4	SK5	SK6	SK7	SK8	SK10	AGREGAT mrežni/ak	SVJETLO DOBRODOŠLICE 3.1		SK16	SK17	SK18	SK19
Faza															L (AGREGAT)	L (AGREGAT)					
Snaga (W)				200 VA	100 VA	10 VA									20 VA	20 W MAX preko PLC-a					
Vrsta potrošača			TIPKA DVOSTRUKA ZALUŽINE POZIVNI SPUST	ZALUŽINE	FAN-COIL brzina	FAN-COIL ventil	prozorski kontakt	kontakt vrata	sos	kabel terminal (kabel terminal) (kabel display)	čitač kartice	čitač kartice + tipka vanjske dekorativne	ELEKTROPRIHVAT električna brava	komunikacija BUS	kontrolor - upravljanje aktuatorom	SVJETLO DOBRODOŠLICE MAX 20W – STEZNA		prozorski kontakt	FAN-COIL ventil	FAN-COIL brzina	kabel terminal
Tip kabela presjek (mm²)			LiYY 2x0,5	PP-Y 5x1,5	PP-Y 5x1,5	PP-L 2x0,75	LiYY 2x0,5	LiYY 2x0,5	LiYY 2x0,5	TEL. KÁB. 8x0,14 plosnati	TEL. KÁB. 8x0,14 plosnati	TEL. KÁB. 6x0,14 plosnati	LiYY 2x0,5	LiYCY 2x0,5TP upletene parice	PP-Y 3x1,5 DOLAZ-ODLAZ	PP-Y 3x1,5		LiYY 2x0,5	PP-L 2x1,5	PP-Y 5x1,5	TEL. KÁB. 8x0,14 plosnati

SMEŠTAJ ELEMENATA U RO 3x12

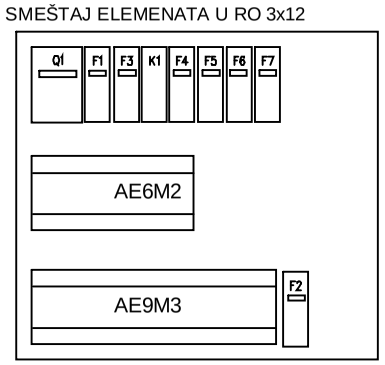

KOD OBIČNE SOBE RO 2X12

SLABA STRUJA:

- kontakt prozora MKP (dodan kontakt za svako krilo prozora,, kontakti medj- usobno spajani u seriju, montira se s gornje strane okvira prozora 10cm od vertikale iznad kvake-suprotno od panti
- kontakt vratiju MKV (kontakt na štoku, montira se s gornje strane "štoka", 10 cm od vert.ruba brave),
- elektroprihvatnik EP (montira se u "štok" sa prihvatnim limom),
- potezna tipka SOS u kupatilu (montira se na visinu ca 220cm od gotovog poda),
- sobna konzola TE u prostoru sobe (montira se na visinu 150cm),